



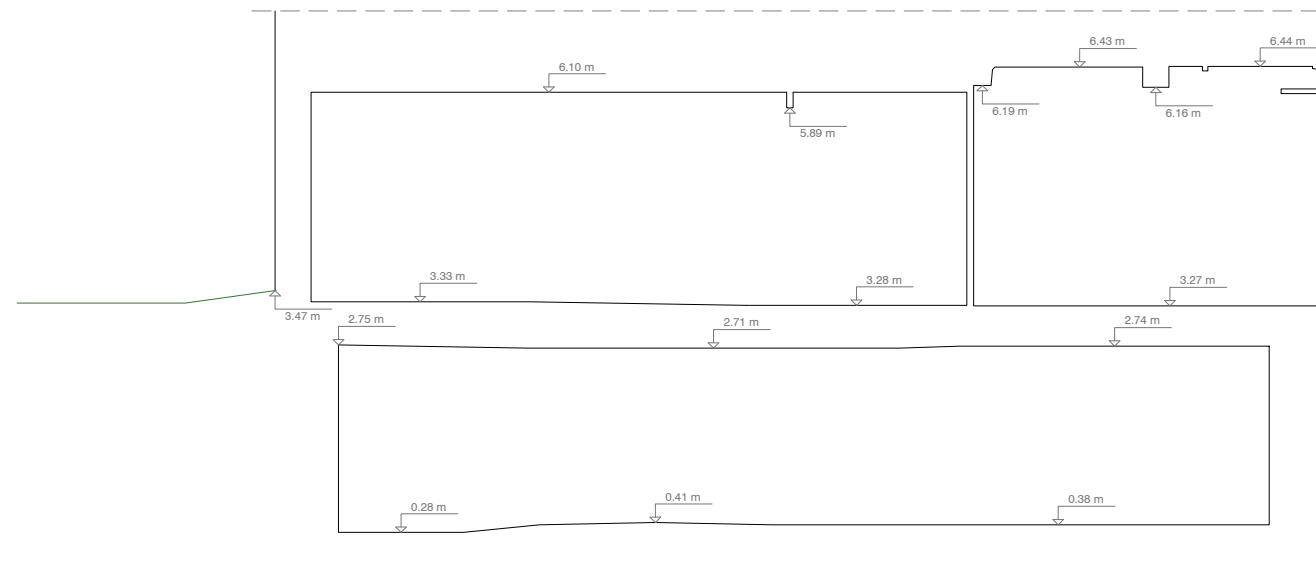
-1 KORRUSE PLAAN

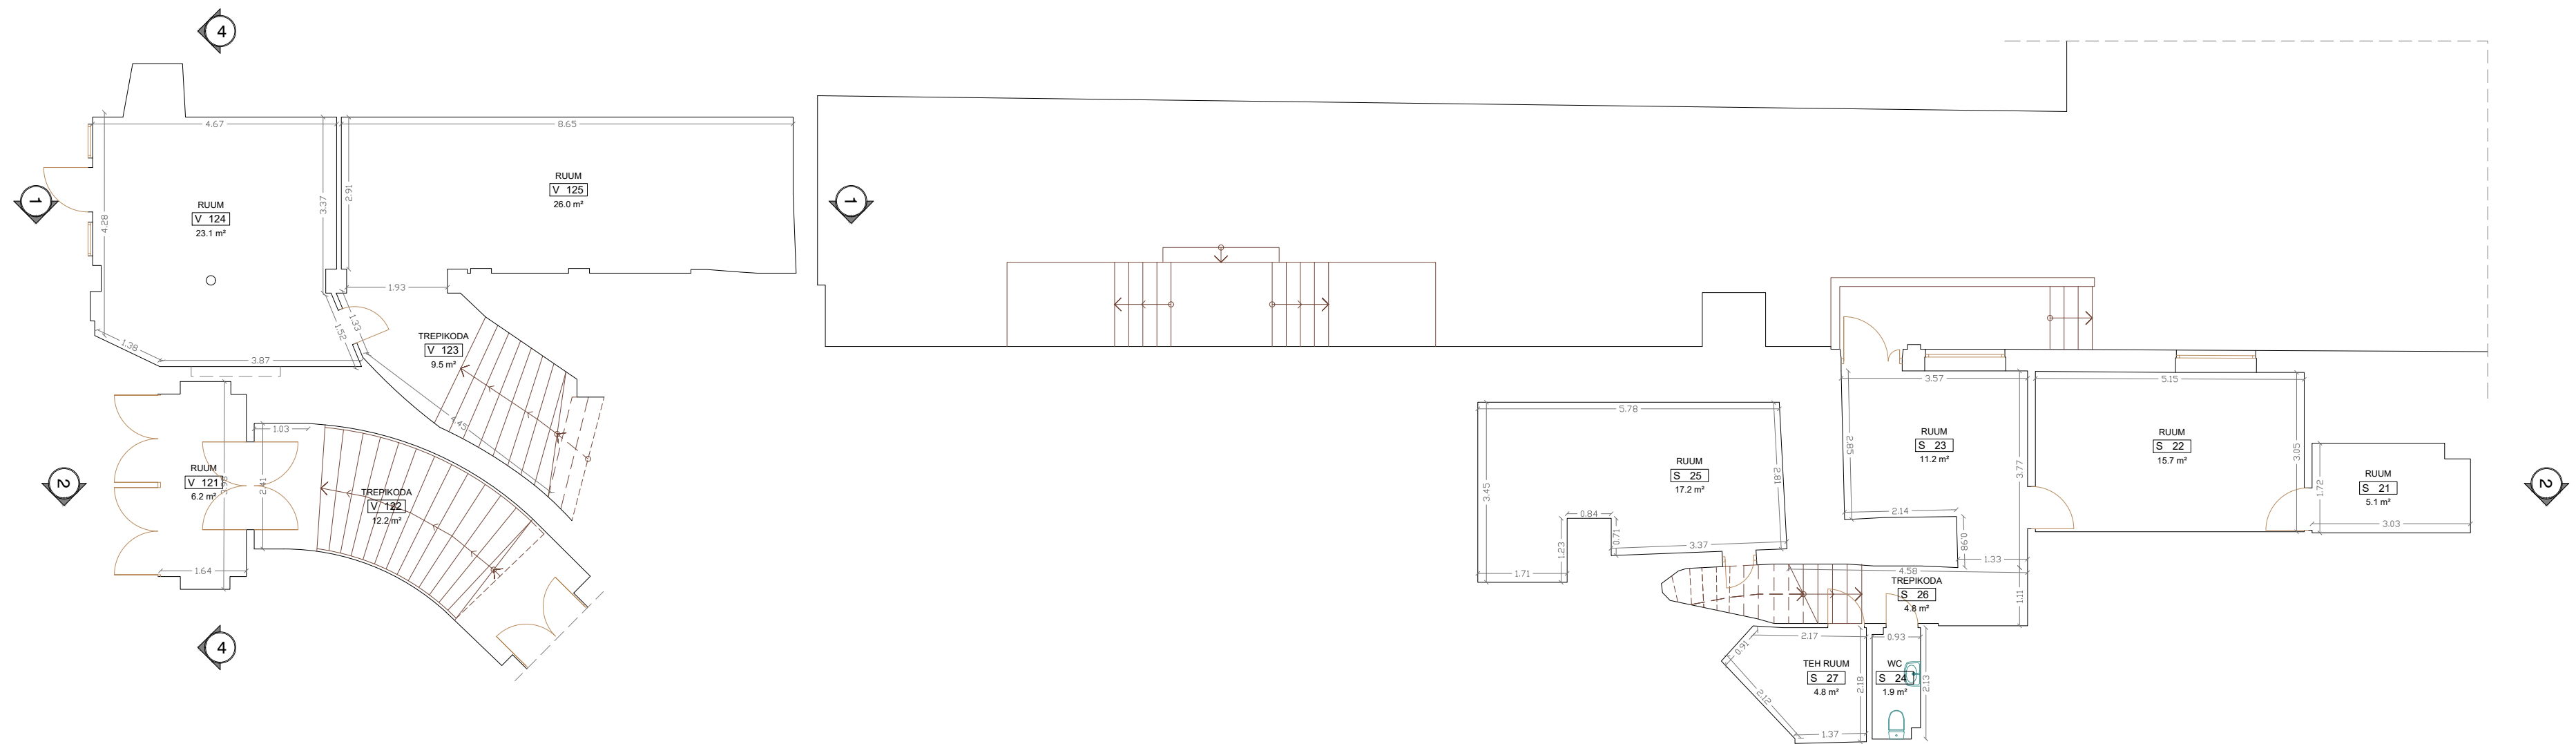


-1 KORRUSE EKPLIKATSIOON		
NUMBER	NIMETUS	PINDALA
121	RUUM	6.2 m²
122	TREPKODA	12.2 m²
123	TREPKODA	9.5 m²
124	RUUM	23.1 m²
125	RUUM	26.0 m²
21	RUUM	5.1 m²
22	RUUM	15.7 m²
23	RUUM	11.2 m²
24	WC	1.9 m²
25	RUUM	17.2 m²
26	TREPKODA	4.8 m²
27	TEH RUUM	4.8 m²

 Geodeesia 24 OÜ Litsentsid: 751 MA, EEG000265 Reg.nr: 12135099 Pärnu mnt 139e, 11317 Tallinn info@geodeesia24.ee		Objekt: VABADUSE VÄLJAK 5 Vabaduse väljak 5, Keslinna LO, Tallinna linn, Harju maakond	
Projekti juht:	Hans Soots	Joonise nimetus:	-1 KORRUSE PLAAN
Geodeet:	Anar Pass	Möötkava:	1:100
Joonestaja:	Daria Jarvi	Töö nr:	5426-21
		Stadium:	MÖÖDISTUS
		Kuupäev:	06.09.2021
		Leht:	3




LÕIGE 1-1




0.00 m
Ruum V014 Põrand

 Geodeesia 24 OÜ Litsentsid: 751 MA, EEG000265 Reg.nr: 12135099 Pärnu mnt 139e, 11317 Tallinn info@geodeesia24.ee		Objekt: VABADUSE VÄLJAK 5 Vabaduse väljak 5, Kesklinna LO, Tallinna linn, Harju maakond			
		Projekti juht: Hans Soots	Geodeet: Anar Pass	Joonise nimetus: LÕIGE 1-1	
Joonestaja: Daria Jarvi		Töö nr: 5426-21	Staadium: MÕÖDISTUS	Kuupäev: 06.09.2021	Leht: 4


LÕIGE 2-2

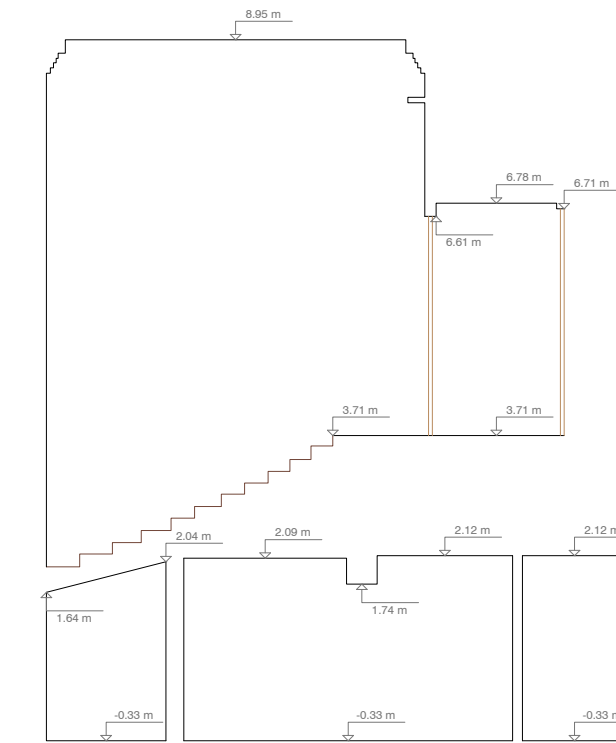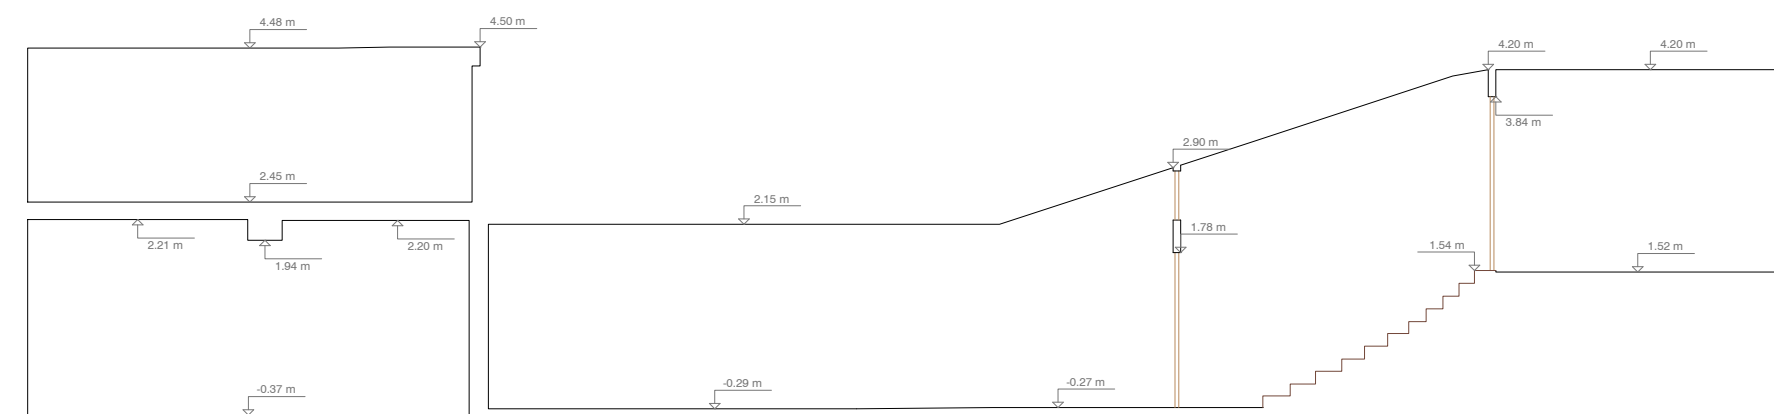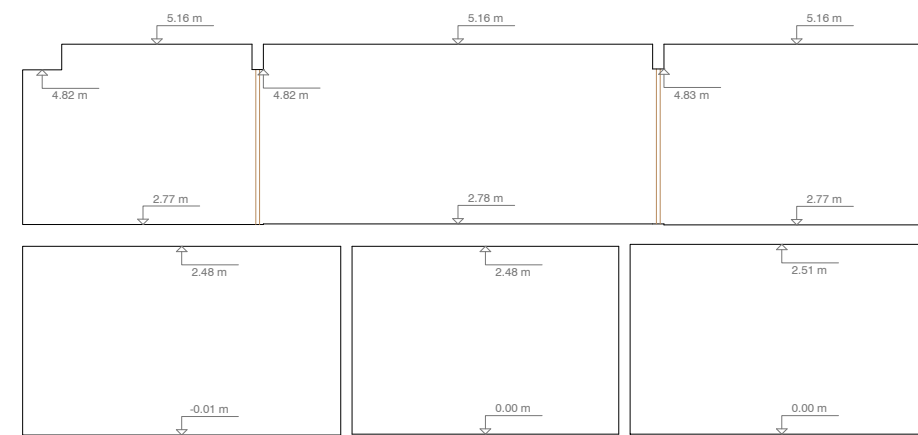


0.00 m
Ruum V014 Põrand


 Geodeesia 24 OÜ Litsentsid: 751 MA, EEG000265 Reg.nr: 12135099 Pärnu mnt 139e, 11317 Tallinn info@geodeesia24.ee		Objekt: VABADUSE VÄLJAK 5 Vabaduse väljak 5, Keslinna LO, Tallinna linn, Harju maakond	
Projekti juht:	Hans Soots	Joonise nimetus:	LÕIGE 2-2
Geodeet:	Anar Pass	Mõõtkava:	1:100
Joonestaja:	Daria Jarvi	Töö nr:	5426-21
		Stadium:	MÕÖDISTUS
		Kuupäev:	06.09.2021
		Leht:	5


LÕIGE 3-3

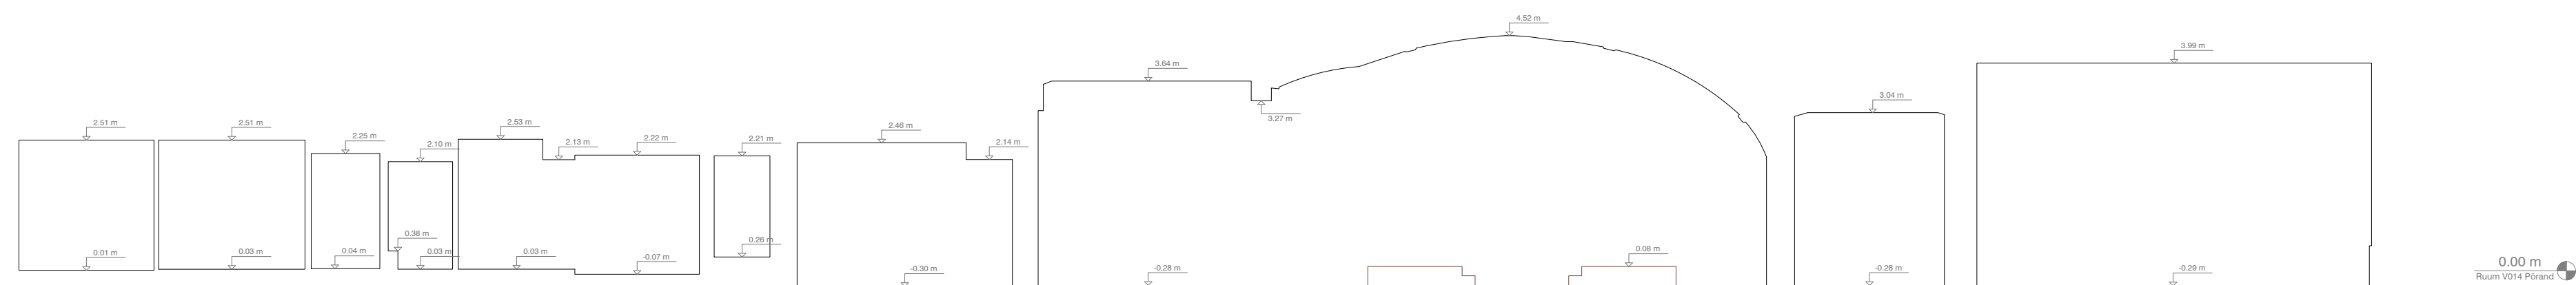

 Geodeesia 24 OÜ Litsentsid: 751 MA, EEG000265 Reg.nr: 12135099 Pärnu mnt 139e, 11317 Tallinn info@geodeesia24.ee		Objekt: VABADUSE VÄLJAK 5 Vabaduse väljak 5, Kesklinna LO, Tallinna linn, Harju maakond	
Projekti juht:	Hans Soots	Joonise nimetus:	LÕIGE 3-3
Geodeet:	Anar Pass	Töö nr:	5426-21
Joonestaja:	Daria Jarvi	Stadium:	MÕÖDISTUS
		Kuupäev:	06.09.2021
		Leht:	6
		Mõõtkava:	1:100

LÕIGE 4-4

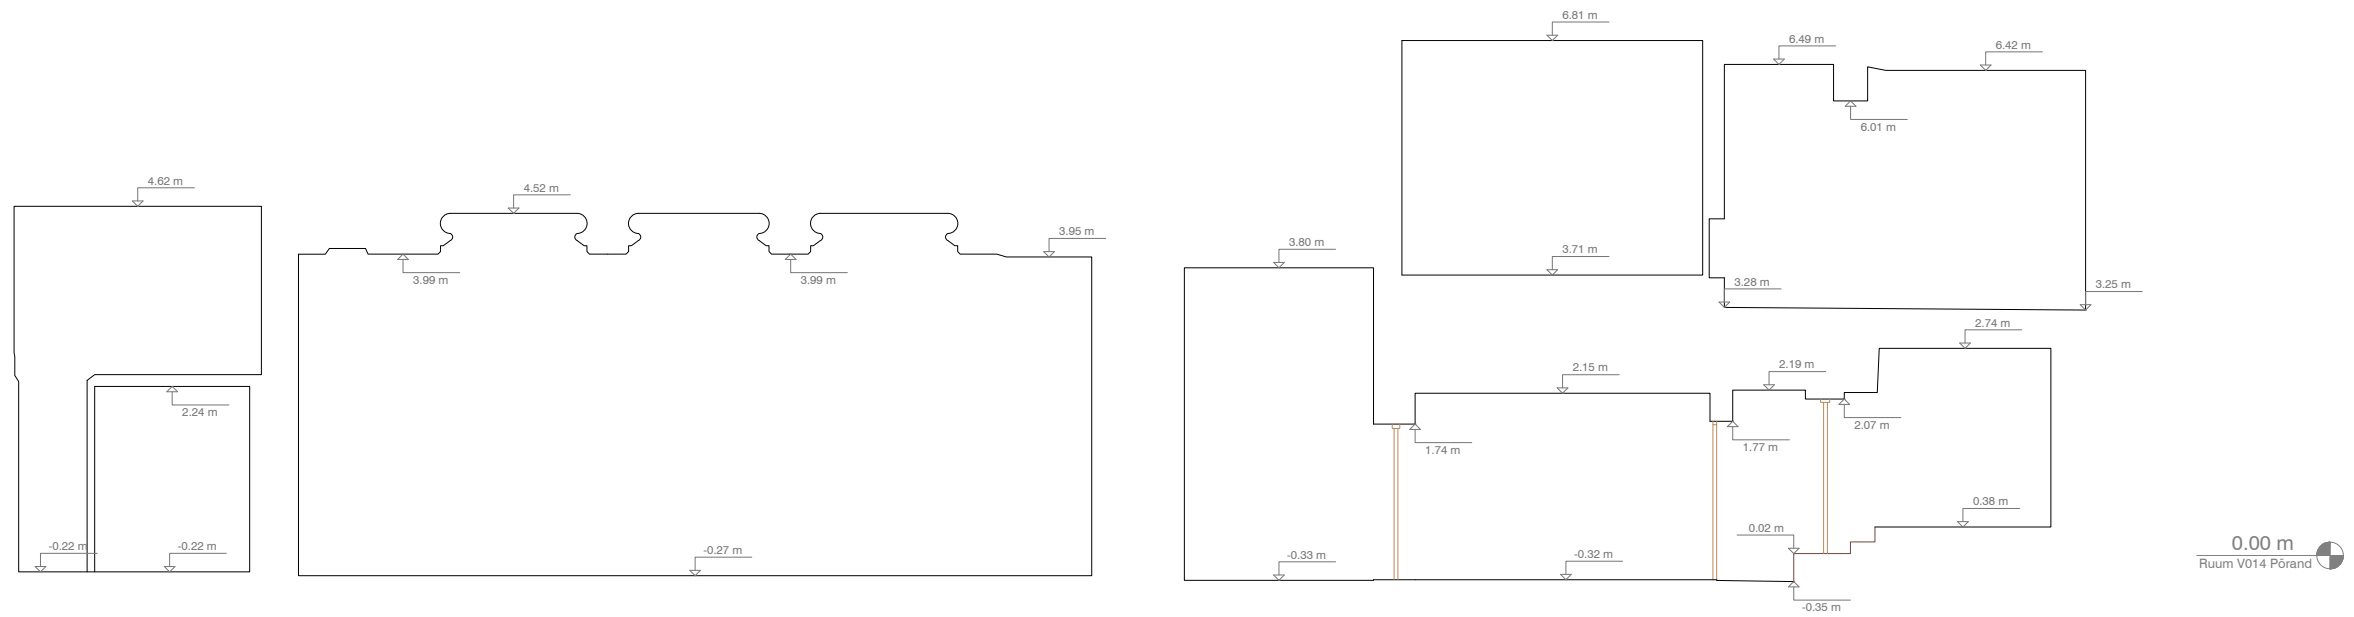

 Geodeesia 24 OÜ Litsentsid: 751 MA, EEG000265 Reg.nr: 12135099 Pärnu mnt 139e, 11317 Tallinn info@geodeesia24.ee		Objekt: VABADUSE VÄLJAK 5 Vabaduse väljak 5, Keslinna LO, Tallinna linn, Harju maakond			
Projektijuht:	Hans Soots	Joonise nimetus:		Mõõtkava:	
Geodeet:	Anar Pass	LÕIGE 4-4		1:100	
Joonestaja:	Daria Jarvi	Töö nr:	Stadium:	Kuupäev:	Leht:
		5426-21	MÕÖDISTUS	06.09.2021	7